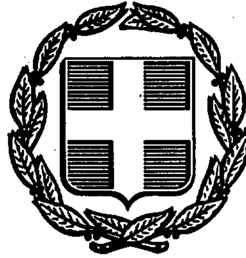


ΕΦΗΜΕΡΙΣ ΤΗΣ ΚΥΒΕΡΝΗΣΕΩΣ
ΤΗΣ ΕΛΛΗΝΙΚΗΣ ΔΗΜΟΚΡΑΤΙΑΣ

ΑΘΗΝΑ 10 ΑΠΡΙΛΙΟΥ 1990	ΤΕΥΧΟΣ ΔΕΥΤΕΡΟ	ΑΡΙΘΜΟΣ ΦΥΛΛΟΥ 257

ΠΕΡΙΕΧΟΜΕΝΑ

ΠΡΟΕΔΡΙΚΑ ΔΙΑΤΑΓΜΑΤΑ

ΠΡΟΕΔΡΙΚΑ ΔΙΑΤΑΓΜΑΤΑ

(1)

Έγκριση σύστασης του κοινωφελούς ιδρύματος, με την επωνυμία «ΙΔΡΥΜΑ ΑΝΤΩΝΙΟΥ ΚΑΙ ΜΑΡΙΓΟΥΣ ΜΑΛΟΥΧΟΥ» και κύρωση του οργανισμού αυτού.

Ο ΠΡΟΕΔΡΟΣ ΤΗΣ ΕΛΛΗΝΙΚΗΣ ΔΗΜΟΚΡΑΤΙΑΣ

Έχοντας υπόψη:

1. Την από 9.5.1983 ιδιόγραφη διαθήκη του αποβιώσαντος την 4.7.1985 Κωνσταντίνου Α. Μαλούχου, η οποία δημοσιεύτηκε με το αριθ. 2643/5.9.1985 πρακτικό του Μονομελούς Πρωτοδικείου Αθηνών, με την οποία συστήθηκε κοινωφελές ίδρυμα, με την επωνυμία «ΙΔΡΥΜΑ ΑΝΤΩΝΙΟΥ ΚΑΙ ΜΑΡΙΓΟΥΣ ΜΑΛΟΥΧΟΥ» και με έδρα τη Σπάρτη.

2. Τις διατάξεις των άρθρων: α) 95 και 98 του ΑΝ 2039/39, β) 101 και 119 του Εισαγωγικού Νόμου του Αστικού Κώδικα και γ) 108 και 110 του Αστικού Κώδικα.

3. Την από 26.9.1989 γνωμοδότηση του Συμβουλίου Εθνικών Κληρ/των. Με πρόταση των Υπουργών Οικονομικών, Υγείας, Πρόνοιας και Κοινωνικών Ασφαλίσεων και Εθνικής Παιδείας και Θρησκευμάτων, αποφασίζουμε:

Άρθρο μόνο

1. Εγκρίνουμε τη σύσταση του κοινωφελούς ιδρύματος, με την επωνυμία «ΙΔΡΥΜΑ ΑΝΤΩΝΙΟΥ ΚΑΙ ΜΑΡΙΓΟΥΣ ΜΑΛΟΥΧΟΥ», η οποία έγινε από τον Κων/νο Α. Μαλούχο με την από 9.5.1983 ιδιόγραφη διαθήκη του, η οποία δημοσιεύτηκε με το αριθ. 2643/5.9.1985 πρακτικό του Μονομελούς Πρωτοδικείου Αθηνών.

Το ίδρυμα τούτο αποτελεί Νομικό Πρόσωπο Ιδιώτικού Δικαίου υπάγεται στην εποπτεία και τον έλεγχο των Υπουργών Οικονομικών, Υγείας, Πρόνοιας και Κοινωνικών Ασφαλίσεων και Εθνικής Παιδείας και Θρησκευμάτων και διέπεται από τις διατάξεις της παραπάνω συστατικής του πράξης, του παρακάτω οργανισμού, του ΑΝ 2039/39 και των Διαταγμάτων, που εκδόθηκαν ή θα εκδοθούν σε εκτέλεση του Νόμου τούτου.

2. Κυρώνουμε τον οργανισμό διοίκησης και διαχείρισης του ιδρύματος τούτου, που αποτελείται από άρθρα δώδεκα (12) και καταχωρίζεται παρακάτω:

ΟΡΓΑΝΙΣΜΟΣ

Διοίκησης και διαχείρισης του κοινωφελούς ιδρύματος, με την επωνυμία «ΙΔΡΥΜΑ ΑΝΤΩΝΙΟΥ ΚΑΙ ΜΑΡΙΓΟΥΣ ΜΑΛΟΥΧΟΥ».

Άρθρο 1

Μορφή - Επωνυμία - Έδρα - Σφραγίδα

1. Το κοινωφελές ίδρυμα, με την επωνυμία «ΙΔΡΥΜΑ ΑΝΤΩΝΙΟΥ ΚΑΙ ΜΑΡΙΓΟΥΣ ΜΑΛΟΥΧΟΥ», που συστήθηκε από τον Κων/νο Α. Μαλούχο, με την υπό χρονολογία 7.5.1983 ιδιόγραφη διαθήκη του η οποία δημοσιεύτηκε με το αριθ. 2643/5.9.1985 πρακτικό του Μονομελούς Πρωτοδικείου Αθηνών, αποτελεί νομικό πρόσωπο Ιδιωτικού Δικαίου και διέπεται από τις διατάξεις της παραπάνω συστατικής πράξης, του παρόντος οργανισμού, του ΑΝ 2039/39, όπως κάθε φορά ισχύει ο Νόμος αυτός και των Διαταγμάτων, πού εκδόθηκαν ή θα εκδοθούν σε εκτέλεση του Νόμου τούτου.

2. Έδρα του ιδρύματος είναι η Σπάρτη.

3. Η σφραγίδα του ιδρύματος είναι στρογγυλή και αναγράφει περιμετρικά, μέσα σε πλαίσιο, την επωνυμία του ιδρύματος και στο μέσο φέρει την προτομή του Λεωνίδα, Βασιλέως της Σπάρτης.

Άρθρο 2

Σκοπός

Σκοπός του ιδρύματος είναι η παροχή χρηματικής βοήθειας εκ των εισοδημάτων της περιουσίας του σε απόρες και ενδεείς οικογένειες με παιδιά (αγόρια ή κορίτσια), ανεξάρτητα από τον αριθμό τους, οι οποίες είναι εγκατεστημένες και διαμένουν στην Σπάρτη (έδρα του ιδρύματος) μονίμως, αδιάφορο από τον τόπο προέλευσής τους.

Η παρεχόμενη βοήθεια η οποία δεν μπορεί να υπερβεί το 1/6 των εισοδημάτων συνίσταται σε χρηματικά βοηθήματα, ανάλογα με τα υπάρχοντα εισοδήματα, κατά μήνα καταβαλλόμενα στις δικαιούχες οικογέ-

νειες για την αντιμετώπιση των δαπανών συντήρησης των παιδιών, αγοράς σχολικών βιβλίων, γραφικής ύλης, διδάκτρων κ.λπ. από της πρώτης ημέρας εγγραφής τους στο Δημόσιο Σχολείο μέχρις αποπεράτωσης των σπουδών τους στη Δευτεροβάθμια Εκπαίδευση.

Ο σκοπός, επίσης, του ιδρύματος συνίσταται και στην οικονομική αγωγή των άπορων και ηλικιωμένων ατόμων και των δύο φύλων, που κατοικούν μόνιμα στη Σπάρτη, κατά τα μνημονευόμενα ειδικότερα στην προαναφερόμενη συστατική πράξη.

Άρθρο 3
Περιουσία - Πόροι

1. Περιουσία του ιδρύματος αποτελούν υπό τον όρο του αναπαλλοτριώτου:

α) Το 48/80 εξ αδιαιρέτου ενός ακινήτου που βρίσκεται επί της οδούς Αδριανού 120 στην Αθήνα και αποτελείται το όλον (80/80) εξ ενός οικοπέδου 245,71 $μ^2$ μετά απ' αυτού τρία (3) παλαιά κτίσματα εμβαδού 15 $μ^2$, 30 $μ^2$ και 40 $μ^2$ αντίστοιχα και ενός μικρού χώρου στο εσωτερικό, ανεκμετάλλευτου. Το ακίνητο αυτό λεπτομερώς περιγράφεται στο υπ' αριθ. 6660/11.1.82 συμβόλαιο διανομής του συμβολαιογράφου Αθηνών Γεωργίου Σ. Κλικίζου και

β) Τα 27/100 εξ αδιαιρέτου οικοπέδου δηλ. 352,35 τ.μ. επί συνολικής έκτασης 1.305 $μ^2$ που βρίσκεται στη συμβολή των οδών Ελπίδος και Μαινάλου στην Κηφισιά με οικοδομή (κτισμένη επί του ανήκοντος στον διαθέτη τμήματος) αποτελούμενη από υπόγειο, ισόγειο και Α' υπέρ το ισόγειο όροφο, διεπόμενη η ιδιοκτησία αυτή από τις διατάξεις της αριθ. 6808/11.1.82 πράξης σύστασης οριζόντιας ιδιοκτησίας της συμβολαιογράφου Αθηνών Ιωάννας Καλλή - Μπενάρδου όπως αυτή η πράξη διορθώθηκε με την αριθ. 22793/11.12.1982 όμοια του συμβολαιογράφου Αθηνών Χαραλάμπους Παπαγγελή και τροποποιήθηκε με τις πράξεις αριθ. 9036/1983 και 9982/27.8.1984 της συμβολαιογράφου Αθηνών Ιωάννας Καλλή Μπενάρδου.

2. Τα ανωτέρω αστικά ακίνητα και τα τούτων εισοδήματα ανήκουν στον ίδρυμα, κατά τα αναφερόμενα στη συστατική πράξη και την αριθ. 6114/1987 απόφαση (τελεσίδικη) του Εφετείου Αθηνών, βάσει της οποίας η από 9.5.1983 διαθήκη είναι η μόνη ισχύουσα από τις τρεις (3), που συνέταξε ο διαθέτης, πλην όμως το Ίδρυμα έχει την ενοχική υποχρέωση να καταβάλλει το 1/3 των εισοδημάτων του ακινήτου που βρίσκεται επί της οδού Αδριανού 120 κατ' ισομοιρία στα τρία φυσικά πρόσωπα που κατονομάζονται στην διαθήκη του Κων/νου Μαλούχου εφ' όρου ζωής τους μετά δε το θάνατο ενός εκάστου από αυτά το μερίδιο του θα περιέρχεται στο ίδρυμα.

3. Πόροι του ιδρύματος είναι:

α) Τα εισοδήματα από την εκμετάλλευση των περιουσιακών του στοιχείων.

β) Οι τόκοι από τις καταθέσεις του σε Τράπεζας ή άλλους Πιστωτικούς Οργανισμούς.

γ) Οι χρηματικές παροχές ή επιχορηγήσεις, καθώς και οι κληρονομίες, κληροδοσίες και δωρεές, οποιουδήποτε φυσικού ή νομικού προσώπου, προς αυτό.

Άρθρο 4
Διοίκηση

1. Το ίδρυμα διοικείται από πενταμελές Διοικητικό Συμβούλιο, που αποτελείται από τους:

α) Εκάστοτε Πρόεδρο Πρωτοδικών Σπάρτης.

β) Εκάστοτε Αστυνομικό Διευθυντή Σπάρτης.

γ) Εκάστοτε Προϊστάμενο ΔΟΥ Σπάρτης.

δ) και ε) Από δύο (2) κατοίκους της Σπάρτης, τους οποίους θα υποδεικνύουν κάθε φορά τα εκεί εδρεύοντα Φιλανθρωπικά Σωματεία και Ιδρύματα, η θητεία των οποίων θα είναι τριετής δυναμένη να παραταθεί.

2. Τα μέλη του Διοικητικού Συμβουλίου ορίζουν με πράξη τους, έπειτα από ψηφοφορία, τον Πρόεδρο, τον Αντιπρόεδρο, τον Γραμματέα και τον Ταμία.

3. Σε περίπτωση αποποίησης, παραίτησης, έκπτωσης, ανικανότητας, θανάτου ή αντικατάστασης, για οποιοδήποτε νόμιμο λόγο, κάποιου από τα μέλη του Διοικητικού Συμβουλίου, η κενή θέση συμπληρώνεται με απόφαση των υπολοίπων μελών, σύμφωνα με τις διατάξεις της συστατικής πράξης και του άρθρου 99 του ΑΝ 2039/39.

4. Το Διοικητικό Συμβούλιο συνεδριάζει τακτικά κάθε τρίμηνο και έκτακτα, όποτε το ζητήσει ο Πρόεδρος ή τρία (3) από τα μέλη του, με γραπτή αιτησή τους, προς τον Πρόεδρο, πάντοτε όμως, έπειτα από πρόσκληση του Προέδρου.

5. Το Διοικητικό Συμβούλιο βρίσκεται σε απαρτία, όταν τα παρόντα μέλη είναι περισσότερα από τα απόντα. Μεταξύ των παρόντων πρέπει, υποχρεωτικά, να είναι και ο Πρόεδρος ή ο νόμιμος αναπληρωτής του.

6. Οι αποφάσεις του Διοικητικού Συμβουλίου λαμβάνονται κατά πλειοψηφία των παρόντων μελών και σε περίπτωση ισοψηφίας υπερισχύει η γνώμη με την οποία συντάσσεται ο Πρόεδρος.

7. Σε περίπτωση που κάποιο μέλος του Διοικητικού Συμβουλίου απουσιάζει αδικαιολόγητα από τρεις (3) συνεχείς συνεδριάσεις, θεωρείται, ότι έχει παραιτηθεί και η κενή θέση αυτού συμπληρώνεται, κατά τα οριζόμενα στην παρ. 3 του παρόντος άρθρου.

8. Σε κάθε συνεδρίαση του Διοικητικού Συμβουλίου τηρούνται πρακτικά, στα οποία καταχωρίζονται όλες οι αποφάσεις που λαμβάνονται από αυτό, καθώς και η γνώμη των μελών που τυχόν διαφωνούν.

Τα πρακτικά υπογράφονται από όλα τα μέλη που μετέχουν στη συνεδρίαση.

9. Τα μέλη του Διοικητικού Συμβουλίου προσφέρουν τις υπηρεσίες τους χωρίς αμοιβή. Δικαιούνται, όμως, οδοιπορικών ή άλλων εξόδων, που δαπάνησαν για την εκτέλεση υπηρεσίας του ιδρύματος, εφόσον έγιναν έπειτα από ειδική εντολή του Διοικητικού Συμβουλίου και αποδεικνύεται, ότι πραγματοποιήθηκαν νόμιμα.

Άρθρο 5
Αρμοδιότητες Διοικητικού Συμβουλίου

1. Το Διοικητικό Συμβούλιο διοικεί και διαχειρίζεται την περιουσία του ιδρύματος και γενικά αποφασίζει για κάθε θέμα, που αφορά στη διοίκηση και στη λειτουργία του, τη διάθεση των πόρων αυτού, καθώς και για κάθε ενέργεια, που σχετίζεται με την εκπλήρωση του σκοπού του, πάντοτε όμως, σύμφωνα με τις διατάξεις της συστατικής πράξης, του παρόντος οργανισμού του ΑΝ 2039/39 και των Διαταγμάτων, που εκδόθηκαν ή θα εκδοθούν σε εκτέλεση του Νόμου τούτου, καθώς και των λοιπών σχετικών Νόμων και Διαταγμάτων.

2. Το Διοικητικό Συμβούλιο, ειδικότερα:

α) Καταρτίζει, ψηφίζει και υποβάλλει, κάθε χρόνο, για έγκριση στην αρμόδια από το Νόμο Αρχή (Υπουργό Οικονομικών) ή Νομάρχη Λακωνίας τον προϋπολογισμό και απολογισμό του ιδρύματος, σύμφωνα με τις διατάξεις των άρθρων 101 και 102 του ΑΝ 2039/39 και του από 20.12.1939 Β.Δ/τος (ΦΕΚ 552/Α/1939).

Μαζί με τον απολογισμό, καταρτίζει, ψηφίζει και υποβάλλει και το γενικό ισολογισμό του ενεργητικού και του παθητικού του ιδρύματος.

β) Αποφασίζει την πρόσληψη του αναγκαίου προσωπικού του ιδρύματος, με την προϋπόθεση όμως, ότι υπάρχει αντίστοιχη πίστωση στον εγκεκριμένο προϋπολογισμό του. Προσδιορίζει τα δικαιώματα, τις υποχρεώσεις και τα ειδικότερα καθήκοντα του παραπάνω προσωπικού, καθώς και την αμοιβή του, σύμφωνα με τους όρους των συλλογικών συμβάσεων εργασίας και τις διατάξεις, γενικότερα, της εργατικής νομοθεσίας.

γ) Αποφασίζει για κάθε θέμα, που έχει σχέση με την εύρυθμη λειτουργία των υπηρεσιών του ιδρύματος.

δ) Αποφασίζει για την αποδοχή ή αποποίηση κληρονομιών, κληροδοσιών και δωρεών, καθώς και για την ανακήρυξη ευεργετών και δωρητών του ιδρύματος, χωρίς ανάμειξη των αρμόδιων Υπουργείων

Άρθρο 6
Αρμοδιότητες Προέδρου

1. Ο Πρόεδρος του Διοικητικού Συμβουλίου του ιδρύματος:

α) Εκπροσωπεί τούτο στα Δικαστήρια, στις Αρχές, καθώς και στις σχέσεις του με κάθε τρίτο, αυτοπροσώπως ή με πρόσωπο που ορίζεται απ' αυτόν και εγκρίνεται με απόφαση του Διοικητικού Συμβουλίου.

β) Συγκαλεί το Διοικητικό Συμβούλιο σε τακτικές και έκτακτες συνεδριάσεις, κηρύσσει την έναρξη και λήξη αυτών και διευθύνει τις συζητήσεις.

Οι προσκλήσεις για συνεδρίαση στέλνονται στα μέλη του Διοικητικού Συμβουλίου πέντε (5) τουλάχιστον μέρες, πριν από τη συνεδρίαση.

γ) Καταρτίζει, βοηθούμενος από το Γραμματέα, την ημερήσια διάταξη των θεμάτων που θα συζητηθούν, την οποία και υπογράφει. Θέμα, που δεν περιλαμβάνεται σ' αυτήν, δεν συζητείται, εκτός, αν πρόκειται για επείγουσα υπόθεση και συμφωνήσει γι' αυτό η πλειοψηφία των παρόντων μελών του Διοικητικού Συμβουλίου.

δ) Εισηγείται στο Διοικητικό Συμβούλιο τα θέματα της συζήτησης. Μπορεί όμως, όποτε κρίνει σκόπιμο, να αναθέτει την εισήγηση διαφόρων θεμάτων σε άλλο μέλος του Διοικητικού Συμβουλίου.

ε) Αλληλογραφεί με τις Αρχές και υπογράφει όλα τα έγγραφα του ιδρύματος προς τρίτους.

στ) Εκδίδει τα αντάλματα πληρωμής για κάθε δαπάνη που προβλέπεται στον εγκεκριμένο προϋπολογισμό.

ζ) Ασκεί εποπτεία και έλεγχο στο προσωπικό του ιδρύματος, εκτελεί τις αποφάσεις του Διοικητικού Συμβουλίου και ενεργεί, σύμφωνα με τις ειδικές εξουσιοδοτήσεις και εντολές αυτού.

2. Τον Πρόεδρο, όταν απουσιάζει ή κωλύεται, αναπληρώνει ο Αντιπρόεδρος και σε περίπτωση απουσίας ή κωλύματος τούτου, άλλο μέλος του Διοικητικού Συμβουλίου, που ορίζεται με απόφαση αυτού.

Άρθρο 7

Αρμοδιότητες Γραμματέα

1. Ο Γραμματέας του ιδρύματος:

α) Συνυπογράφει με τον Πρόεδρο κάθε έγγραφο του ιδρύματος προς τρίτους.

β) Φροντίζει για τη σύνταξη των πρακτικών του Διοικητικού Συμβουλίου.

γ) Διεκπεραιώνει την αλληλογραφία

δ) Φυλάττει τα έγγραφα, τα βιβλία (εκτός από τα διαχειριστικά) και τη σφραγίδα του ιδρύματος και ευθύνεται για την καταστροφή ή των απώλεια τούτων.

2. Ο Γραμματέας μπορεί, εφόσον κρίνεται αιτολογημένα απαραίτητο από το Διοικητικό Συμβούλιο (λόγω ειδικών συνθηκών), να βοηθείται από υπάλληλο του ιδρύματος, την ευθύνη όμως για τις ενέργειες τούτου φέρει πάντοτε ο ίδιος.

3. Το Γραμματέα, όταν απουσιάζει ή κωλύεται, αναπληρώνει άλλο μέλος του Διοικητικού Συμβουλίου, που ορίζεται με απόφαση αυτού.

Άρθρο 8

Αρμοδιότητες Ταμία

1. Ο Ταμίας του ιδρύματος:

α) Εισπράττει όλα τα έσοδα τούτου, εκδίδοντας και υπογράφοντας σχετικές αριθμημένες διπλότυπες αποδείξεις.

β) Καταθέτει τα έσοδα του ιδρύματος, σε ένα από τα Πιστωτικά Ιδρύματα, που ορίζονται στο άρθρο 73 του ΑΝ 2039 /39, έχοντας την ευχέρεια να παρακρατεί από αυτά ένα μικρό ποσό, που είναι αναγκαίο για την πληρωμή έκτακτων και επειγουσών δαπανών του ιδρύματος, το ύψος του οποίου, καθορίζεται με απόφαση του Διοικητικού Συμβουλίου, στην αρχή κάθε έτους.

γ) Εκτελεί κάθε πληρωμή, ύστερα από έγγραφη εντολή του Προέδρου ή του νόμιμου αναπληρωτή του.

δ) Τηρεί και φυλάττει τα διαχειριστικά βιβλία και στοιχεία του ιδρύματος.

ε) Φροντίζει για την έγκαιρη κατάρτιση και υποβολή στο Διοικητικό Συμβούλιο των σχεδίων προϋπολογισμού, απολογισμού και ισολογισμού του ιδρύματος.

2. Τον Ταμία, όταν απουσιάζει ή κωλύεται, αναπληρώνει άλλο μέλος του Διοικητικού Συμβουλίου, που ορίζεται με απόφαση αυτού.

Άρθρο 9

Οικονομική διαχείριση

1. Η οικονομική διαχείριση του ιδρύματος περιλαμβάνει ετήσια περίοδο, η οποία αρχίζει την 1η Ιανουαρίου και λήγει την 31η Δεκεμβρίου του ίδιου έτους.

Κατ' εξαίρεση, η πρώτη διαχειριστική περίοδος αρχίζει από την ημέρα δημοσίευσης στην Εφημερίδα της Κυβέρνησης του σχετικού Π.Δ./τος έγκρισης της σύστασης του ιδρύματος, η οποία μπορεί να παραταθεί μέχρι την 31η Δεκεμβρίου του επόμενου ημερολογιακού έτους, με απόφαση του Διοικητικού Συμβουλίου, που λαμβάνεται στην πρώτη συνεδρίασή του.

2. Η Οικονομική διαχείριση γίνεται με βάση προϋπολογισμό και απολογισμό εσόδων και εξόδων, που καταρτίζονται σύμφωνα με τις διατάξεις των άρθρων 101 και 102 του ΑΝ 2039/39 και του από 20.12.1939 σχετικού Β.Δ./τος (ΦΕΚ 552/Α/22.12.1939).

Άρθρο 10

Βιβλία και στοιχεία

1. Το ίδρυμα τηρεί υποχρεωτικά τα ακόλουθα βιβλία και στοιχεία:

α) Βιβλίο πρωτοκόλλου αλληλογραφίας.

β) Βιβλίο πρακτικών συνεδριάσεων του Διοικητικού Συμβουλίου.

γ) Βιβλίο λογιστικής παρακολούθησης, στο οποίο καταχωρίζονται με χρονολογική σειρά και με λογιστική τάξη, όλα τα έσοδα και έξοδα του ιδρύματος που πραγματοποιούνται στη διάρκεια της χρήσης.

δ) Βιβλίο - μητρώο χορήγησης οικονομικών ενισχύσεων.

ε) Στελέχη αριθμημένων διπλοτύπων αποδείξεων είσπραξης και ενταλμάτων πληρωμής, θεωρημένα από τον Πρόεδρο.

2. Εκτός από τα παραπάνω βιβλία και στοιχεία, το Διοικητικό Συμβούλιο αποφασίζει την τήρηση και άλλων βιβλίων και στοιχείων, τα οποία κρίνει, ότι είναι απαραίτητα για την παρακολούθηση της διαχείρισης της περιουσίας του ιδρύματος και της εκτέλεσης των σκοπών του.

Άρθρο 11

Τροποποίηση Οργανισμού

Ο Οργανισμός του ιδρύματος μπορεί να τροποποιηθεί ή να συμπληρωθεί με Προεδρικό Διάταγμα, σύμφωνα με τις διατάξεις των άρθρων 98 του ΑΝ 2039/39 και 110 και 119 του Αστικού Κώδικα, ύστερα από πρόταση του Διοικητικού Συμβουλίου αυτού, κατά απόλυτη πλειοψηφία λαμβανόμενη.

Άρθρο 12

Διάλυση του ιδρύματος - Τύχη περιουσίας αυτού

1. Το ίδρυμα διαλύεται όταν και όπως ο Νόμος ορίζει.

2. Σε περίπτωση διάλυσης του ιδρύματος για οποιοδήποτε λόγο, η περιουσία του περιέρχεται στο Δήμο Σπάρτης, ως κεφάλαιο αυτοτελούς διαχείρισης, κατά την έννοια της παραγρ. 1 του άρθρου 96 του Αναγκ. Νόμου 2039/1939, για την εκτέλεση του αυτού σκοπού, που ορίζεται στο άρθρο 2 του παρόντος.

Στους Υπουργούς Οικονομικών, Υγείας, Πρόνοιας και Κοινωνικών Ασφαλίσεων και Εθνικής Παιδείας και Θρησκευμάτων αναθέτουμε τη δημοσίευση και εκτέλεση του παρόντος διατάγματος.

Αθήνα, 4 Απριλίου 1990

Ο ΠΡΟΕΔΡΟΣ ΤΗΣ ΔΗΜΟΚΡΑΤΙΑΣ

ΧΡΗΣΤΟΣ ΑΝΤ. ΣΑΡΤΖΕΤΑΚΗΣ

ΟΙ ΥΠΟΥΡΓΟΙ

ΟΙΚΟΝΟΜΙΚΩΝ
ΓΕΩΡΓΙΟΣ ΑΓΑΠΗΤΟΣ

ΥΓΕΙΑΣ ΠΡΟΝΟΙΑΣ ΚΑΙ ΚΟΙΝ. ΑΣΦΑΛΙΣΕΩΝ
ΓΕΩΡΓΙΟΣ ΜΕΡΙΚΑΣ

ΕΘΝΙΚΗΣ ΠΑΙΔΕΙΑΣ ΚΑΙ ΘΡΗΣΚΕΥΜΑΤΩΝ
ΚΩΝ/ΝΟΣ ΔΕΣΠΟΤΟΠΟΥΛΟΣ

Αριθ. 22876 (2)

Σύσταση μιας (1) προσωποπαγούς θέσης διοικητικού υπαλλήλου στην Κεντρική Υπηρεσία του Υπουργείου Εσωτερικών.

Ο ΥΠΟΥΡΓΟΣ ΕΣΩΤΕΡΙΚΩΝ

Έχοντας υπόψη:

1. Τις διατάξεις του άρθρου 20 παρ. 12-18 του Ν. 1735/1987.

2. Την κοινή απόφαση Τ. 130/4/Β.0019/30.12.89 των Υπουργών Προεδρίας της Κυβέρνησης, Οικονομικών και Εσωτερικών για τη μεταφορά, ως πλεονάζοντος προσωπικού, του Αθανασίου Κουρμαδά διοικητικού υπαλλήλου κατηγορίας ΠΕ με σχέση εργασίας ιδιωτικού δικαίου της εταιρείας «Καταστήματα Αφορολογήτων Ειδών Α.Ε.», στην Κεντρική Υπηρεσία του Υπουργείου Εσωτερικών.

3. Την απόφαση 6910/20.1.88 (ΦΕΚ 41/Β/2.2.1988) του Υπουργού Εσωτερικών για τη μεταβίβαση εξουσίας υπογραφής, διαπιστώνουμε:

Τη σύσταση μιας (1) προσωποπαγούς θέσης διοικητικού υπαλλήλου κατηγορίας ΠΕ με σχέση εργασίας ιδιωτικού δικαίου αορίστου χρόνου στην Κεντρική Υπηρεσία του Υπουργείου Εσωτερικών, που καταργείται αυτοδίκαια μόλις κενωθεί με οποιονδήποτε τρόπο.

Η διαπιστωτική αυτή πράξη να δημοσιευθεί στην Εφημερίδα της Κυβερνήσεως.

Αθήνα, 30 Μαρτίου 1990

Με εντολή Υπουργού
Η Γεν. Γραμματέας
ΕΛΛΗ ΠΑΠΑΚΩΝΣΤΑΝΤΙΝΟΥ

Αριθ. 2024215/2842/0022 (3)

Διορισμός στη θέση του Προέδρου του Οργανισμού Βάμβακος και καθορισμός του ποσοστού επί των αποδοχών της θέσης αυτής.

ΟΙ ΥΠΟΥΡΓΟΙ
ΠΡΟΕΔΡΙΑΣ ΤΗΣ ΚΥΒΕΡΝΗΣΗΣ, ΟΙΚΟΝΟΜΙΚΩΝ
ΚΑΙ ΓΕΩΡΓΙΑΣ

Έχοντας υπόψη:

α. Τις διατάξεις της παραγρ. 4 του άρθρου 1 του Ν. 1256/1982 «για την πολυθεσία την πολυαπασχόληση και την καθιέρωση ανωτάτου ορίου απολαβών στο Δημόσιο Τομέα κ.λ.π. και άλλες διατάξεις» (ΦΕΚ 65/Α/82).

β. Τις διατάξεις της παραγρ. 1 του άρθρου 9 του Ν. 1393 «Συνταξιοδότηση τακτικού προσωπικού ΝΠΔΔ και ρύθμιση συνταξιοδοτικών και άλλων θεμάτων» (ΦΕΚ 126/Α/83).

γ. Τις διατάξεις της παραγρ. 5 του άρθρου 21 του Ν. 1400/1983 «τροποποίηση και συμπλήρωση υπαλληλικών διατάξεων» (ΦΕΚ 156/Α/83) και

δ. Τις διατάξεις της παραγρ. 3 του άρθρου 9 του Ν. 1835/89 «Σύσταση Υπουργείου Τουρισμού και ρύθμιση θεμάτων δημοσίας διοίκησης» (ΦΕΚ 76/Α/89), αποφασίζουμε;

Στη θέση του Προέδρου του Οργανισμού Βάμβακος (Ο.Β.) ΝΠΔΔ αρμοδιότητας Υπ. Γεωργίας, στην οποία (θέση) απαιτείται πλήρης απασχόληση, δύναται να διορισθούν και συνταξιούχοι του Δημοσίου ή φορέων του Δημοσίου Τομέα, κάτοχοι πτυχίου ΑΕΙ της ημεδαπής ή αλλοδαπής, με αξιολόγηση επαγγελματική εμπειρία και εξειδίκευση σε θέματα βάμβακος ή θέματα αγροτικής πολιτικής, διοικητικά θέματα ή θέματα διοίκησης επιχειρήσεων.

1. Οι αποδοχές του λειτουργού, υπαλλήλου, μισθωτού ή συνταξιούχου από τη δεύτερη θέση του Προέδρου του ανωτέρω Οργανισμού καθορίζονται σε ποσοστό 90% επί των αποδοχών της θέσης αυτής.

2. Οι αποδοχές του κατά τα ανωτέρω διοριζομένου είτε από τη σύνταξη και τη θέση, είτε από τις δύο (2) θέσεις δεν μπορούν να υπερβούν σε ουδεμία περίπτωση το ανώτατο όριο απολαβών του άρθρου 6 του Ν. 1256/1982, όπως αντικαταστάθηκε από την παραγρ. 1 του άρθρου 33 του Ν. 1326/1983.

3. Η απόφαση αυτή έχει αναδρομική ισχύ για τέσσερις (4) μήνες, σύμφωνα με τις διατάξεις της παραγράφου 3 του άρθρου 9 του Ν. 1835/1989.

Η απόφαση αυτή να δημοσιευθεί στην Εφημερίδα της Κυβερνήσεως.

Αθήνα, 4 Απριλίου 1990

ΟΙ ΥΠΟΥΡΓΟΙ

ΑΝΑΠΛΗΡΩΤΗΣ
ΠΡΟΕΔΡΙΑΣ ΤΗΣ ΚΥΒΕΡΝΗΣΗΣ
ΠΡΟΚΟΠΗΣ ΠΑΥΛΟΠΟΥΛΟΣ

ΟΙΚΟΝΟΜΙΚΩΝ
ΓΕΩΡΓΙΟΣ ΑΓΑΠΗΤΟΣ

ΓΕΩΡΓΙΑΣ
ΙΩΑΝΝΗΣ ΛΙΑΠΗΣ

Αριθ. 2024214/2843/0022 (4)

Διορισμός στη θέση του Προέδρου του Εθνικού Οργανισμού Καπνού (Ε.Ο.Κ.) και καθορισμός του ποσοστού επί των αποδοχών της θέσης αυτής.

ΟΙ ΥΠΟΥΡΓΟΙ
ΠΡΟΕΔΡΙΑΣ ΤΗΣ ΚΥΒΕΡΝΗΣΗΣ, ΟΙΚΟΝΟΜΙΚΩΝ
ΚΑΙ ΓΕΩΡΓΙΑΣ

Έχοντας υπόψη:

1. Τις διατάξεις της παρ. 4 του άρθρου 1 του Ν. 1256/82 «για την πολυθεσία, την πολυαπασχόληση και την καθιέρωση ανωτάτου ορίου απολαβών στο δημόσιο τομέα κ.λπ. και άλλες διατάξεις» (ΦΕΚ 65/Α/82).

β) Τις διατάξεις της παρ. 1 του άρθρου 9 του Ν. 1393/83 «Συνταξιοδότηση τακτικού προσωπικού Ν.Π.Δ.Δ. και ρύθμιση συνταξιοδοτικών και άλλων θεμάτων» (ΦΕΚ 126/Α/83).

γ) Τις διατάξεις της παρ. 5 του άρθρου 21 του Ν. 1400/83 «τροποποίηση και συμπλήρωση υπαλληλικών διατάξεων» (ΦΕΚ 156/Α/83) και

δ) Τις διατάξεις της παρ. 3 του άρθρου 9 του Ν. 1835/89 «Σύσταση Υπουργείου Τουρισμού και ρύθμιση θεμάτων δημοσίας διοίκησης» (ΦΕΚ 76/Α/89), αποφασίζουμε:

Στην θέση του Προέδρου του Εθνικού Οργανισμού Καπνού (Ε.Ο.Κ.) – Ν.Π.Δ.Δ. αρμοδιότητας Υπουργείου Γεωργίας, στην οποία (θέση) απαιτείται πλήρης απασχόληση, δύνανται, να διορισθούν και λειτουργοί ή υπάλληλοι ή μισθωτοί και συνταξιούχοι του δημοσίου ή φορέων του δημόσιου τομέα, κάτοχοι πτυχίου Α.Ε.Ι. της ημεδαπής ή αλλοδαπής, με αξιόλογη επαγγελματική εμπειρία και ειδίκευση σε καπνικά θέματα ή όπως ειδικότερα τα προσόντα αυτά διαλαμβάνονται στην παρ. 4 του άρθρου 7 του Ν. 3758/57 «περί ιδρύσεως Εθνικού Οργανισμού Καπνού» (ΦΕΚ 184/Α/57).

1. Οι αποδοχές του λειτουργού, υπαλλήλου, μισθωτού ή συνταξιούχου από τη δεύτερη θέση του Προέδρου του ανωτέρω Οργανισμού καθορίζονται σε ποσοστό 50% επί των αποδοχών της θέσης αυτής.

2. Οι αποδοχές του κατά τα ανωτέρω διοριζομένου είτε από τη σύνταξη και τη θέση, είτε από τις δύο (2) θέσεις δεν μπορούν να υπερβούν σε ουδεμία περίπτωση το ανώτατο όριο απολαβών του άρθρου 6 του Ν. 1256/82, όπως αντικαταστάθηκε από το άρθρο 33 του Ν. 1326/83.

3. Η απόφαση αυτή έχει αναδρομική ισχύ για τέσσερες (4) μήνες από τη δημοσίευσή της στην Εφημερίδα της Κυβερνήσεως, σύμφωνα με τις διατάξεις της παρ. 3 του άρθρου 9 του Ν. 1835/89.

Η απόφαση αυτή να δημοσιευθεί στην Εφημερίδα της Κυβερνήσεως.

Αθήνα, 4 Απριλίου 1990

ΟΙ ΥΠΟΥΡΓΟΙ

ΑΝΑΠΛΗΡΩΤΗΣ
ΠΡΟΕΔΡΙΑΣ ΤΗΣ ΚΥΒΕΡΝΗΣΗΣ
ΠΡΟΚΟΠΗΣ ΠΑΥΛΟΠΟΥΛΟΣ

ΟΙΚΟΝΟΜΙΚΩΝ
ΓΕΩΡΓΙΟΣ ΑΓΑΠΗΤΟΣ

ΓΕΩΡΓΙΑΣ
ΙΩΑΝΝΗΣ ΛΙΑΠΗΣ

Αριθ. 2017875/4248/0025 (5)

Σχετικά με την διέλευση από την Διώρυγα της Κορίνθου, των Ιστιοπλοϊκών σκαφών που θα συμμετέχουν στην Διεθνή Ιστιοπλοϊκή Εβδομάδα Αιγαίου, την οποία διοργανώνει ο Πανελλήνιος Όμιλος Ιστιοπλοΐας Ανοικτής Θαλάσσης, από 6.7.1990 μέχρι 16.7.1990

ΟΙ ΥΠΟΥΡΓΟΙ
ΕΘΝΙΚΗΣ ΟΙΚΟΝΟΜΙΑΣ ΚΑΙ ΟΙΚΟΝΟΜΙΚΩΝ

Έχοντας υπόψη:

1. Τις διατάξεις του άρθρου 8 του Ν. 1041/80 «περί συστάσεως Ανωνύμου Εταιρείας προς εκμετάλλευση της Διώρυγας της Κορίνθου».

2. Το έγγραφο αριθ. 1758/203/13.2.1990 του Πανελλήνιου Ομίλου Ιστιοπλοΐας Ανοικτής Θαλάσσης με το οποίο ζητείται η δωρεάν διέλευση από την Διώρυγα της Κορίνθου για τα σκάφη που θα συμμετέχουν στον Ιστιοπλοϊκό Αγώνα της 27ης Διεθνούς Ιστιοπλοϊκής εβδομάδας Αιγαίου.

3. Το έγγραφο αριθ. 297/8.3.1990 της ΑΕΔΙΚ στο οποίο αναφέρεται ότι το Δ.Σ. αυτής στην αριθ. 8/28.2.1990/8 συνεδρία του αποφάσισε ομόφωνα την μείωση κατά 50% των τελών διελεύσεως για τα Ιστιοπλοϊκά σκάφη που θα συμμετέχουν στον ανωτέρω αγώνα, αποφασίζουμε:

Εγκρίνουμε την μείωση κατά 50% των τελών διέλευσης από την Διώρυγα της Κορίνθου, για την μετάβαση και επιστροφή των ιστιοπλοϊκών σκαφών που θα συμμετέχουν στην «Διεθνή Ιστιοπλοϊκή Εβδομάδα – Αιγαίου» την οποία διοργανώνει ο Πανελλήνιος Όμιλος Ιστιοπλοΐας Ανοικτής Θαλάσσης από 6.7.1990 μέχρι 16.7.1990 με διαδρομή: Φάληρο – Ίος – Λέρος – Σύρος – Βουλιαγμένη.

Η απόφαση αυτή να δημοσιευθεί στην Εφημερίδα της Κυβερνήσεως.

Αθήνα, 4 Απριλίου 1990

ΟΙ ΥΠΟΥΡΓΟΙ

ΕΘΝ. ΟΙΚΟΝΟΜΙΑΣ
Γ. ΚΟΝΤΟΓΕΩΡΓΗΣ

ΟΙΚΟΝΟΜΙΚΩΝ
Γ. ΑΓΑΠΗΤΟΣ

Αριθ. 12397 (6)

Κήρυξη εκτελεστής της 13/90 απόφασης του ΔΔΔΔ Αθηνών που: α) επικυρώνει την 67/89 απόφ. του ΠΔΔΔ Αθηνών που αφορά τους όρους αμοιβής και εργασίας των ηλεκτροτεχνιτών καταστημάτων, ηλεκτροτεχνουργείων, πλοίων, οικοδομών, εγκατάστασης και συντήρησης ανελκυστήρων, ηλεκτρομηχανολογικών έργων τεχνικών γραφείων κ.λπ. όλης της χώρας και β) καθορίζει τους όρους αμοιβής και εργασίας των ηλεκ/τών των ξενοδοχειακών επιχ/σεων όλης της χώρας.

Ο ΥΠΟΥΡΓΟΣ ΕΡΓΑΣΙΑΣ

Έχοντας υπόψη:

1. Τις διατάξεις της παρ. 1 του άρθρου 20 του Ν. 3239/55, όπως αυτές τροποποιήθηκαν με τα Ν.Δ. 3755/57 και 1198/72, αποφασίζουμε:

Κηρύσσουμε εκτελεστή την 13/90 απόφαση του ΔΔΔΔ Αθηνών που εκδόθηκε για να επιλύσει τη συλλογική διαφορά εργασίας που δημιουργήθηκε ανάμεσα στους: 1) Γενική Συνομοσπονδία Επαγ/τιών Βιοτεχνών Ελλάδος, 2) Πανελλήνια Ομοσπονδία Σωματείων Εγκατ/των Ηλεκτρολόγων, 3) Σύνδεσμο Αντιπροσώπων Εγκαταστατών και Συντηρητών Ανελκυστήρων, 4) Πανελλήνια Ομοσπονδία Ξενοδόχων, 5) Πανελλήνια Ένωση Διπλωματούχων Μηχανικών Εργοληπτών Δημ. Έργων αφενός και στην Ομοσπονδία Ηλεκτροτεχνιτών Ελλάδος αφετέρου με την οποία: α) επικυρώνει την 67/89 απόφαση του ΠΔΔΔ Αθηνών που αφορά τους όρους αμοιβής και εργασίας των ηλεκτροτεχνιτών που εργάζονται στα ηλεκτρολογικά καταστήματα, ηλεκτροτεχνουργεία, πλοία, οικοδομές, εγκατάσταση και συντήρηση ανελκυστήρων, ηλεκτρομηχανολογικά έργα, τεχνικά γραφεία κ.λπ. όλης της χώρας και τις οποίας το διατακτικό έχει ως εξής:

1. Στις διατάξεις της απόφασης αυτής υπάγονται οι βοηθοί ηλεκτροτεχνίτες, αρχιτεχνίτες, εργοδηγοί και πτυχιούχοι επιβλέψεως όλων χωρίς εξαίρεση των ειδικοτήτων και κατηγοριών του Ν. 6422/32 και των διαταγμάτων που εκδόθηκαν σ' εκτέλεση αυτού, μέλη των εργασιακών σωματείων που ανήκουν στην δύναμη της Ομοσπονδίας Ηλεκτροτεχνιτών Ελλάδος που εργάζονται στα ηλεκτρολογικά κατ/τά, ηλεκτροτεχνουργεία, πλοία, οικοδομές, εγκατάσταση και συντήρηση ανελκυστήρων, ηλεκτρομηχανολογικά έργα, τεχνικά γραφεία κ.λπ. όλης της χώρας.

2. Οι αποδοχές της παρ. 19 της από 1.3.1988 ΣΣΕ όπως αυτές έχουν διαμορφωθεί την 31.12.1988 μετά τον καθορισμό των νέων βασικών ημερομισθίων και τον παραπάνω υπολογισμό των επιδομάτων προσαυξάνονται:

α) Με διορθωτικό ποσοστό ΑΤΑ 1,4% που καθορίστηκε με την Α 735/Δ16/10.1.1989 απόφαση Υπουργού Εθνικής Οικονομίας.

β) Με πρόσθετη αύξηση σε ποσοστό 3,6%.

3. Οι παραπάνω αποδοχές όπως διαμορφώνονται με τον υπολογισμό της ΑΤΑ (1,4%) και της πρόσθετης αύξησης 3,6% προσαυξάνονται:

α) Με την ΑΤΑ του πρώτου τετραμήνου 1989 που καθορίστηκε σε ποσοστό 4% με την Α 734/Α15/10.1.1989 απόφαση Υπουργού Εθνικής Οικονομίας.

β) Όπως διαμορφώνονται την 30.4.89 με την ΑΤΑ της 1.5.1989 και γ) της 1.9.1989 και εφεξής σύμφωνα με τις αποφάσεις του Υπουργού Εθν. Οικονομίας, με τις οποίες θα καθορίζεται το ποσοστό της ΑΤΑ για τα αντίστοιχα τετράμηνα.

4. Στις παραπάνω αυξήσεις συμψηφίζονται οι χορηγηθείσες με την απόφαση Δ 1821/Α50/19.1.1989 Υπουργών Εθν. Οικονομίας, Οικονομικών και Εργασίας που κυρώθηκε με το Ν. 1836/89.

5. Όσες διατάξεις της από 1.3.1988 ΣΣΕ δεν έχουν τροποποιηθεί, εξακολουθούν να ισχύουν και

6. Η ισχύς της απόφασης αυτής αρχίζει από 18 Σεπτεμβρίου 1989 και β) Δέχεται την έφεση της Πανελλήνιας Ομοσπονδίας Ξενοδόχων

Εξαφανίζει ως προς αυτή την ανωτέρω απόφαση και αποφασίζει τα παρακάτω:

1. Στις διατάξεις της παρούσας απόφασης υπάγονται οι ηλεκτροτεχνίτες, αρχιτεχνίτες, εργοδηγοί και πτυχιούχοι επίβλεψης όλων χωρίς εξαίρεση των ειδικοτήτων και κατηγοριών του Ν. 6422/1934 και των διαταγμάτων που εκδόθηκαν σ' εκτέλεση του νόμου τούτου, που εργάζονται σε ξενοδοχειακές επιχειρήσεις όλης της χώρας και είναι μέλη των σωματείων που ανήκουν στην δύναμη της Ομοσπονδίας Ηλεκτροτεχνιτών Ελλάδος.

2. Τα κατώτατα όρια των μισθών των ανωτέρω μισθωτών καθορίζονται ως ακολούθως:

Α' Αδειούχοι Ηλεκτροτεχνίτες	μηνιαίος μισθός	36.558 δρχ.
Β' Αδειούχοι αρχιτεχνίτες	» »	38.073 »
Γ' Αδειούχοι εργοδηγοί με θέση	» »	41.959 »

Δ' Αδειούχοι πτυχιούχοι επίβλεψης – συντηρητές ή εγκαταστάτες με θέση μηνιαίος μισθός 45.829 δρχ.

3. α) Οι ηλεκτροτεχνίτες που έχουν έξι (6) χρόνια υπηρεσία στον ίδιο εργοδότη θα παίρνουν το μισθό του αρχιτεχνίτη, αν έχουν άδεια αρχιτεχνίτη, β) οι ηλεκτροτεχνίτες που έχουν (10) δέκα χρόνια υπηρεσία στον ίδιο εργοδότη, θα παίρνουν το μισθό του εργοδηγού αν έχουν άδεια εργοδηγού, γ) οι ηλεκτροτεχνίτες που έχουν δέκα πέντε (15) χρόνια υπηρεσία στον ίδιο εργοδότη θα παίρνουν το μισθό του πτυχιούχου επίβλεψης – συντηρητή ή εγκαταστάτη, αν κατέχουν τη σχετική άδεια, δ) τα παραπάνω θα ισχύουν εφόσον υποβληθούν οι ανάλογες κατά περιπτώσεις άδειες, σε φωτοαντίγραφα.

4. Οι παραπάνω μισθοί των ηλεκτροτεχνιτών, αρχιτεχνιτών, εργοδηγών, πτυχιούχων επίβλεψης συντηρητών ή εγκαταστατών, προσαυξάνονται με το επίδομα πολυετούς υπηρεσίας μέχρι (10) τριετίες, από τις οποίες η κάθε μία τριετία από τις πέντε (5) πρώτες αυξάνονται με ποσοστό 10% και κάθε μία από τις υπόλοιπες (5) πέντε με ποσοστό 8%, για κάθε τριετία πράγματικής υπηρεσίας στον ηλεκτρολογικό κλάδο, η οποία υπηρεσία, υπολογίζεται από την είσοδο σαυτόν.

5. Σε όλους τους βοηθούς, ηλεκτροτεχνίτες, αρχιτεχνίτες, εργοδηγούς, πτυχιούχους επίβλεψης, συντηρητές ή εγκαταστάτες και γενικά στις κατηγορίες και ειδικότητες που αναφέρει ο Ν. 6422/34 παρέχεται επίδομα γάμου σε ποσοστό 10%, ανεξάρτητα από το αν εργάζεται ή όχι ή συνταξιοδοτείται η γυναίκα και 5% για κάθε παιδί, εφόσον δεν συμπλήρωσαν τα (20) είκοσι τους χρόνια, δεν εργάζονται και δεν είναι παντρεμένα.

Σε περίπτωση που τα παιδιά σπουδάζουν σε ανώτερες και ανώτατες σχολές η επιδότησή τους παρατείνεται μέχρι τα 25 τους χρόνια συμπληρωμένα.

Για τα ανάπηρα παιδιά σωματικά ή πνευματικά των οποίων η αναπηρία κρίθηκε τελεσίδικα από την οικεία υγειονομική επιτροπή, η πιο πάνω επιδότηση παρατείνεται για όσο χρόνο διαρκεί και η αναπηρία.

Το επίδομα αυτό, γυναίκας και παιδιών, υπολογίζεται πάνω στους βασικούς μισθούς προσαυξημένους με το επίδομα πολυετούς υπηρεσίας.

6. Χορηγείται διορθωτικό ποσό σύμφωνα με τις διατάξεις της παρ. 1 της 9019/1295/82 Υπουργού Οικονομικών (ΦΕΚ 36/Β/ 28.1.1982).

Σαν αποδοχές για τον υπολογισμό του διορθωτικού ποσού θα ληφθούν υπόψη:

Οι βασικοί μισθοί που προβλέπονται από την 18.12.1980 ΣΣΕ ηλεκτροτεχνιτών καταστημάτων, οι οποίοι θα προσαυξηθούν με το προβλεπόμενο από την παρ. 4 της παρούσας επίδομα πολυετούς υπηρεσίας.

Σε περίπτωση μεταβολής του επιδόματος πολυετούς υπηρεσίας θα γίνεται νέος προσδιορισμός του διορθωτικού ποσού.

7. Καθιερώνεται η αρχή της αυτόματης τιμαριθμικής αναπροσαρμογής (ΑΤΑ) η οποία θα γίνει σύμφωνα με τις αποφάσεις του Υπουργού Εθν. Οικονομίας με τις οποίες καθορίζεται το ποσοστό μεταβολής του Δείκτη Τιμών Καταναλωτή και τα κλιμάκια υπολογισμού της ΑΤΑ από 1.5.1985 και εφεξής:

8. Για τον υπολογισμό της ΑΤΑ θα ληφθούν υπόψη οι αποδοχές που προκύπτουν από τους βασικούς μισθούς, το επίδομα πολυετούς υπηρεσίας, το επίδομα γάμου και τέκνων, το διορθωτικό ποσό και η ΑΤΑ του προηγούμενου τετραμήνου.

9. Σε περίπτωση μεταβολής των αποδοχών της παρ. 8 της απόφασης αυτής, από οποιαδήποτε αιτία θα γίνεται νέος προσδιορισμός του ποσού της ΑΤΑ σύμφωνα με την παρ. 7 από τη χρονολογία που επέρχεται η μεταβολή.

10. Χορηγείται επίδομα υπευθυνότητας σε ποσοστό 10% στους βασικούς μισθούς, αυτούς που έχουν ανατεθεί καθήκοντα υπευθύνου εγγράφως.

11. Σ' όλους τους ηλεκτροτεχνίτες, αρχιτεχνίτες, εργοδηγούς πτυχιούχους επίβλεψης, συντηρητές ή εγκαταστάτες και γενικά στις κατηγορίες και ειδικότητες που αναφέρει ο Ν. 6422/34, χορηγείται επίδομα επικίνδυνης εργασίας σε ποσοστό 20%. Το επίδομα αυτό υπολογίζεται στο βασικό μισθό.

Πάντως οι εργαζόμενοι στην εκτέλεση νέων ηλεκτρολογικών εγκαταστάσεων ή επέκταση αυτών δεν θεωρούνται ότι προσφέρουν επικίνδυνη εργασία συνεπώς δεν δικαιούνται το επίδομα αυτό, ούτε και την χορήγηση γάλατος.

12. Σε όλους τους ηλεκτροτεχνίτες, αρχιτεχνίτες, εργοδηγούς, πτυχιούχους επίβλεψης, συντηττητές ή εγκαταστάσεις και γενικά σε κατη-

γορίες και ειδικότητες που αναφέρει ο Ν. 6422/34, χορηγούνται κάθε. μέρα, αποκλειστικά σε είδος, 640 γραμμάρια γάλατος, η καταβολή της αξίας του οποίου απαγορεύεται.

13. Οι εργαζόμενοι ως ηλεκτροτεχνίτες-συντηρητές, όπως αναφέρει ο Ν. 6422/34 δεν έχουν υποχρέωση να προβαίνουν σε επεκτάσεις ηλεκτρολογικών εγκαταστάσεων. Έχουν υποχρέωση να επεμβαίνουν μόνο στη συντήρηση και αποκατάσταση βλαβών.

14. Στο ηλεκτρολογικό προσωπικό, από το βοηθό και πάνω, κάθε χρόνο για τις ανάγκες της εργασίας χορηγούνται 2 φόρμες τύπου ΔΕΗ, ένα ζευγάρι παπούτσια από βακέττα και καττύματα από ελαστικό, ένα ζευγάρι γάντια από ελαστικό και ένας επενδυτής τύπου ΔΕΗ.

15. Η προϋπηρεσία των μισθωτών που αφορά η παρούσα Σ.Σ.Ε. αποδεικνύεται με πιστοποιητικό των εργοδοτών που τους απασχόλησαν, θεωρημένο από την επαγγελματική τους οργάνωση (των μισθωτών), κι αν δεν υπάρχει από την Ομοσπονδία Ηλεκτροτεχνιτών Ελλάδος. Αν η απασχόληση στον ηλεκτρολογικό κλάδο έχει διανυθεί ελεύθερα, η υπηρεσία αυτή θα αποδεικνύεται με πιστοποιητικό του οικείου επαγγελματικού σωματείου.

Το πιστοποιητικό προϋπηρεσίας πρέπει να κατατίθεται στο νέο εργοδότη μέσα σε (50) πενήντα μέρες από τη πρόσληψη. Στην αντίθετη περίπτωση ο χρόνος της προϋπηρεσίας προσμετράται στο μισθό από τη μέρα της κατάθεσης των πιστοποιητικών. Ως προϋπηρεσία θεωρείται και προσμετράται ο χρόνος της στρατιωτικής θητείας και η εργασία στην αλλοδαπή, θεωρημένη από το αρμόδιο Ελληνικό Προξενείο.

16. Οι ημέρες και ώρες εργασίας καθορίζονται όπως προβλέπεται από το άρθρο 12 της από 20.4.89 ΣΣΕ Ξενοδοχοϋπαλλήλων.

17. Οι μισθοί και τα ημερομίσθια με τις κάθε είδους προσαυξήσεις και επιδόματα που καταβάλλονται στους εργαζόμενους, που αφορά η παρούσα Δ.Α., και είναι ανώτεροι από αυτούς που καθορίζει η παρούσα, δεν μειώνονται με την παρούσα.

18. Η ισχύς της απόφασης αυτής αρχίζει από 18 Σεπτεμβρίου 1989.

Η απόφαση αυτή να δημοσιευθεί στην Εφημερίδα της Κυβερνήσεως.

Αθήνα, 4 Απριλίου 1990

Ο ΥΠΟΥΡΓΟΣ

Ι. ΚΟΥΚΙΑΔΗΣ

Αριθ. 12852 (7)

Κήρυξη υποχρεωτικής της από 16.6.89 Σ.Σ.Ε για τους όρους αμοιβής και εργασίας των εργατοτεχνιτών Σιδηροβιομηχανίας όλης της χώρας.

Ο ΥΠΟΥΡΓΟΣ ΕΡΓΑΣΙΑΣ

Έχοντας υπόψη:

1. Τις διατάξεις της παρ. 2 του άρθρου 5 Ν. 3239/55.

2. Την γνώμη που εξέφρασε το Ανώτατο Συμβούλιο Εργασίας κατά τη συνεδρίαση αυτού της 29 Μαρτίου 1990.

3. Τα στοιχεία του φακέλου από τα οποία προκύπτει ότι συντρέχουν οι αριθμητικές προϋποθέσεις για την κήρυξη υποχρεωτικής της πιο πάνω ΣΣΕ, δηλαδή ότι οι δεσμευόμενοι εργοδότες απασχολούν τα 3/5 των εργαζομένων στην Ελλάδα, αποφασίζουμε:

1. Κηρύσσουμε υποχρεωτική την από 16.6.89 ΣΣΕ για τους όρους αμοιβής και εργασίας των εργατοτεχνιτών Σιδηροβιομηχανίας όλης της χώρας για όλους τους εργοδότες και εργαζόμενους του επαγγέλματος, που αφορά αυτή.

2. Η ισχύς της απόφασης αυτής αρχίζει από τη δημοσίευσή της στην Εφημερίδα της Κυβέρνησης.

Η απόφαση αυτή να δημοσιευθεί στην Εφημερίδα της Κυβερνήσεως.

Αθήνα, 4 Απριλίου 1990

Ο ΥΠΟΥΡΓΟΣ

ΙΩΑΝΝΗΣ ΚΟΥΚΙΑΔΗΣ

Αριθ. ΥΠΠΟ/ΑΡΧ/Α1/Φ20/14245/664 (8)

Κήρυξη περιοχής Εμπορειού Χίου ως αρχαιολογικού Χώρου.

Ο ΥΠΟΥΡΓΟΣ ΠΟΛΙΤΙΣΜΟΥ

Έχοντας υπόψη:

1. Τον Ν. 1558/85 (ΦΕΚ 137/τ.Α./26.7.85) «Κυβέρνηση και Κυβερνητικά Όργανα».

2. Τις διατάξεις του Κ.Ν. 5351/32 «Περί Αρχαιοτήτων».

3. Την ομόφωνη Γνωμοδότηση του Τοπικού Συμβουλίου Μνημειών Νήσων, όπως διατυπώθηκε στην αρ. 12/10.11.89 συνεδρία του, αποφασίζουμε:

Για την αποτελεσματικότερη προστασία των αρχαιοτήτων της περιοχής, κηρύσσομε την περιοχή Εμπορειού Χίου ως αρχαιολογικό Χώρο, όπως σημειώνεται στο τοπογραφικό διάγραμμα, που συνοδεύει την Απόφαση, με τα στοιχεία Α, Β, Γ, Δ, Ε, Ζ, Η, Θ και περιλαμβάνει το υφιστάμενο λιμάνι Εμπορειού και την περιοχή μέχρι το ύψωμα Προφήτης Ηλίας προς βορρά καθώς και τα υψώματα πρώτος Ψάρωνας και έξω Ψάρωνας δυτικά και νότια αντίστοιχα μέχρι την παραλία.


Τα προαναφερόμενα στοιχεία αντιστοιχούν στις παρακάτω συντεταγμένες:

	Χ	Ψ
Α	5557	- 6980
Β	5540	- 6565
Γ	5522.5	- 6213.4
Δ	5032	- 6387
Ε	4902	- 6525
Ζ	4675	- 7365
Η	4510.6	- 7978.7
Θ	4861	- 8206

Η απόφαση αυτή με το σχεδιάγραμμα να δημοσιευθεί στην Εφημερίδα της Κυβερνήσεως.

Αθήνα, 30 Μαρτίου 1990

Με εντολή Υπουργού
Ο Ειδικός Γραμματέας
ΑΝΑΣΤ. ΗΛΙΑΔΑΚΗΣ

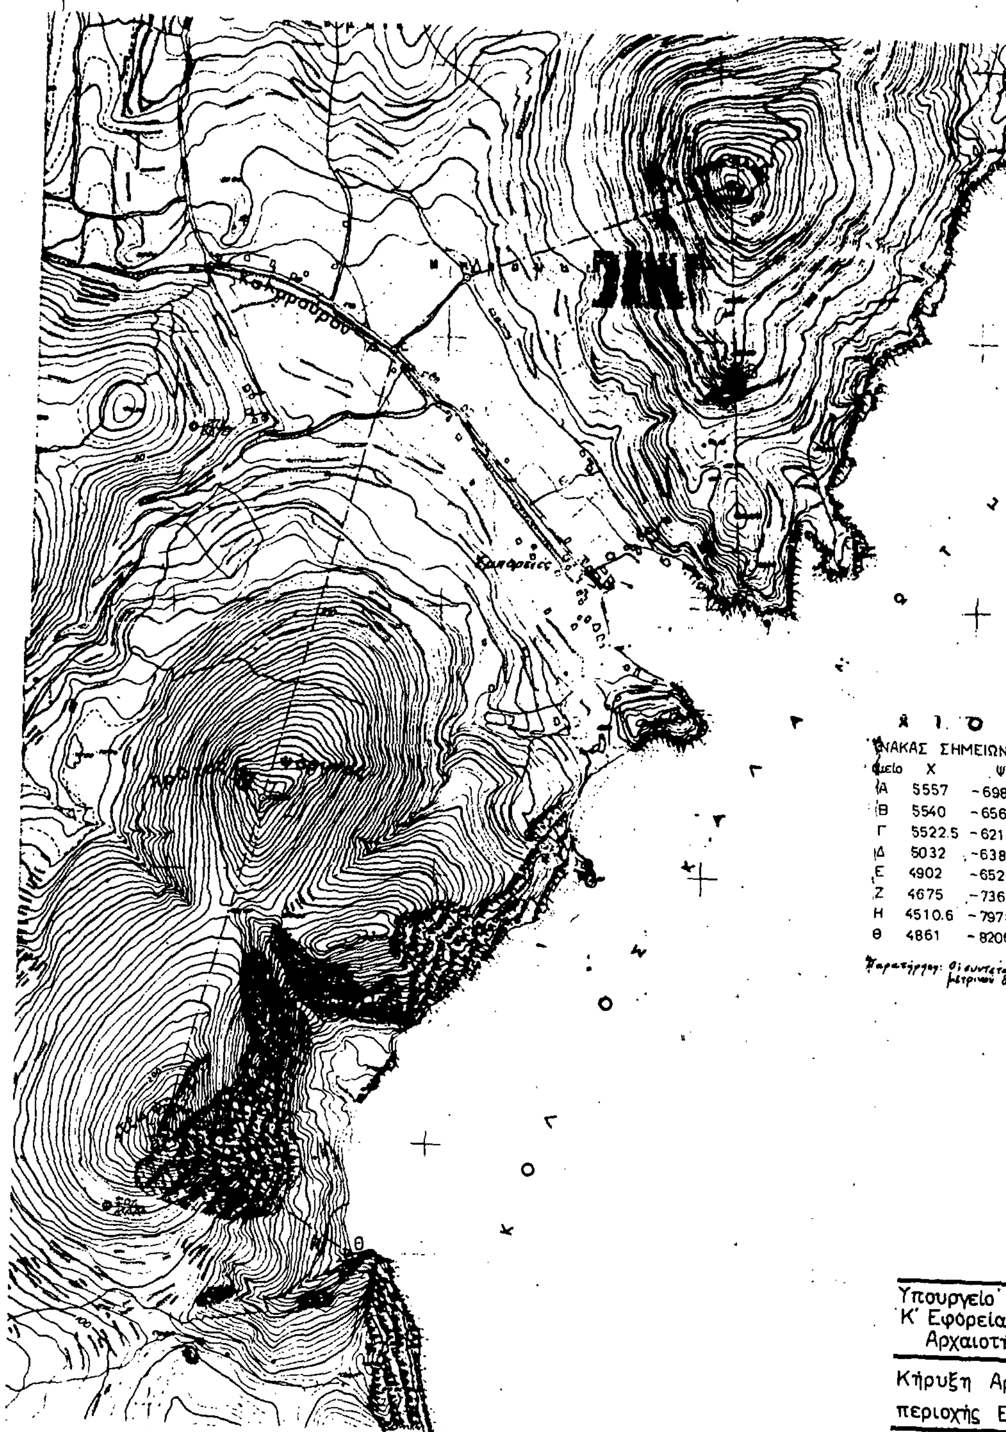

Χ Ι Ο Σ

ΠΙΝΑΚΑΣ ΣΗΜΕΙΩΝ ΟΡΙΟΘΕΤΗΣΗΣ

Σημείο	Χ	Ψ	Περιγραφή
Α	5557	-6980	ακτή
Β	5540	-6565	Βίγλα
Γ	5522.5	-6213.4	τριγωνομετρικό Προφήτη Ηλία
Δ	5032	-6387	διασταύρωση
Ε	4902	-6525	διασταύρωση με οδό Πυργιού - Εμποριού
Ζ	4675	-7365	Πρώτος Ψάρωνας - κορυφή
Η	4510.6	-7978.7	Εξω Ψάρωνας - τριγωνομετρικό
Θ	4861	-8206	εκβολή ρέμματος

Παρατήρηση: Οι συντεταγμένες των σημείων είναι βάσει του κρατικού τριγωνομετρικού δικτύου (Γ.Υ.Σ.) [illegible]

Υπουργείο Πολιτισμού και Επιστημών
Κ' Εφορεία Προϊστορικών κ Κλασσικών
Αρχαιοτήτων Μυτιλήνης

Κήρυξη Αρχαιολογικού Χώρου
περιοχής ΕΜΠΟΡΕΙΟΥ κοιν. Πυργιού Ν. Χίου

Οριοθέτηση περιοχής

Κλίμακα: 1/5000 | Οκτώβριος 1989

ΕΘΝΙΚΟ ΤΥΠΟΓΡΑΦΕΙΟ

Εκδίδει την ΕΦΗΜΕΡΙΔΑ ΤΗΣ ΚΥΒΕΡΝΗΣΕΩΣ από το 1833

Διεύθυνση : Καποδιστρίου 34
Ταχ. Κώδικας: 104 32
TELEX : 22.3211 YPET GR

Οι Υπηρεσίες του **ΕΘΝΙΚΟΥ ΤΥΠΟΓΡΑΦΕΙΟΥ** λειτουργούν καθημερινά από **8.00'** έως **13.30'**

ΧΡΗΣΙΜΕΣ ΠΛΗΡΟΦΟΡΙΕΣ

* Πώληση ΦΕΚ όλων των Τευχών Καποδιστρίου 25 τηλ.: 52.39.762
* ΒΙΒΛΙΟΘΗΚΗ: Σολωμού 51 τηλ.: 52.48.188
* Για φωτοαντίγραφα παλαιών τευχών στην οδό Σολωμού 51 τηλ.: 52.48.141
* Τμήμα πληροφόρησης: Για τα δημοσιεύματα των ΦΕΚ τηλ.: 52.25.713 – 52.49.547

* Οδηγίες για δημοσιεύματα Ανωνύμων Εταιρειών και ΕΠΕ τηλ.: 52.48.785

Πληροφορίες για δημοσιεύματα Ανωνύμων Εταιρειών και ΕΠΕ τηλ.: 52.25.761

* Αποστολή ΦΕΚ στην επαρχία με καταβολή της αξίας του δια μέσου Δημοσίου Ταμείου Για πληροφορίες: τηλ.: 52.48.320

Τιμές κατά τεύχος της ΕΦΗΜΕΡΙΔΑΣ ΤΗΣ ΚΥΒΕΡΝΗΣΕΩΣ:

Κάθε τεύχος μέχρι 8 σελίδες δρχ. 30. Από 9 σελίδες μέχρι 16 δρχ. 40, από 17 έως 24 δρχ. 50

Από 25 σελίδες και πάνω η τιμή πώλησης κάθε φύλλου (8σέλιδου ή μέρους αυτού) αυξάνεται κατά 20 δρχ.

Μπορείτε να γίνετε συνδρομητής για όποιο τεύχος θέλετε. Θα σας αποστέλλεται με το Ταχυδρομείο.

ΕΤΗΣΙΕΣ ΣΥΝΔΡΟΜΕΣ

Κωδικός αριθ. κατάθεσης στο Δημόσιο Ταμείο 2531			Κωδικός αριθ. κατάθεσης στο Δημόσιο Ταμείο 3512	
Η ετήσια συνδρομή είναι:			Ποσοστό 5% υπέρ του Ταμείου Αλληλοβοηθείας του Προσωπικού (ΤΑΠΕΤ)	
α) Για το Τεύχος Α'	Δρχ.	8.500	Δρχ.	425
β) » » » Β'	»	12.500	»	625
γ) » » » Γ'	»	5.000	»	250
δ) » » » Δ'	»	12.000	»	600
ε) » » » Αναπτυξιακών Πράξεων	»	9.500	»	475
στ) » » » Ν.Π.Δ.Δ.	»	5.000	»	250
ζ) » » » ΠΑΡΑΡΤΗΜΑ	»	3.000	»	150
η) » » » Δελτ. Εμπ.& Βιομ. Ιδ.	»	6.000	»	300
θ) » » » Αν. Ειδικού Δικαστηρίου	»	1.500	»	75
ι) » » » Α.Ε. & Ε.Π.Ε.	»	25.000	»	1.250
ια) Για όλα τα Τεύχη	»	55.000	»	2.750

Πληροφορίες: τηλ. 52.48.320